
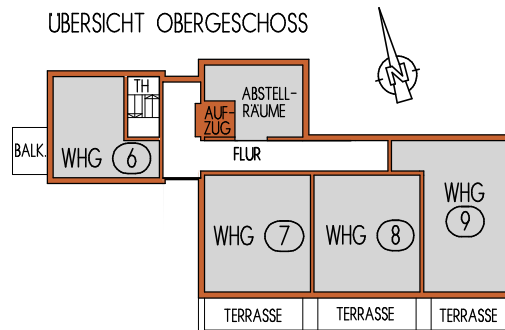
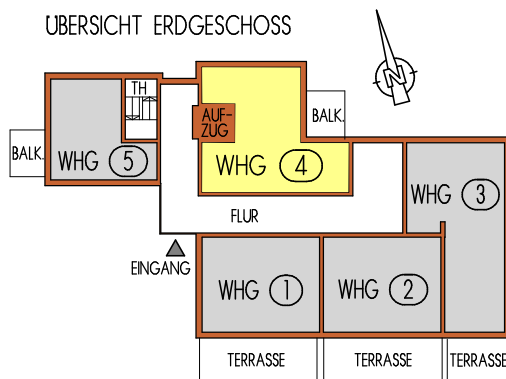


WOHNUNG 4 im Erdgeschoss

Wohnfläche gesamt: ca. 57,9 qm (incl. Balkon). Desweiteren Keller- oder Abstellraum

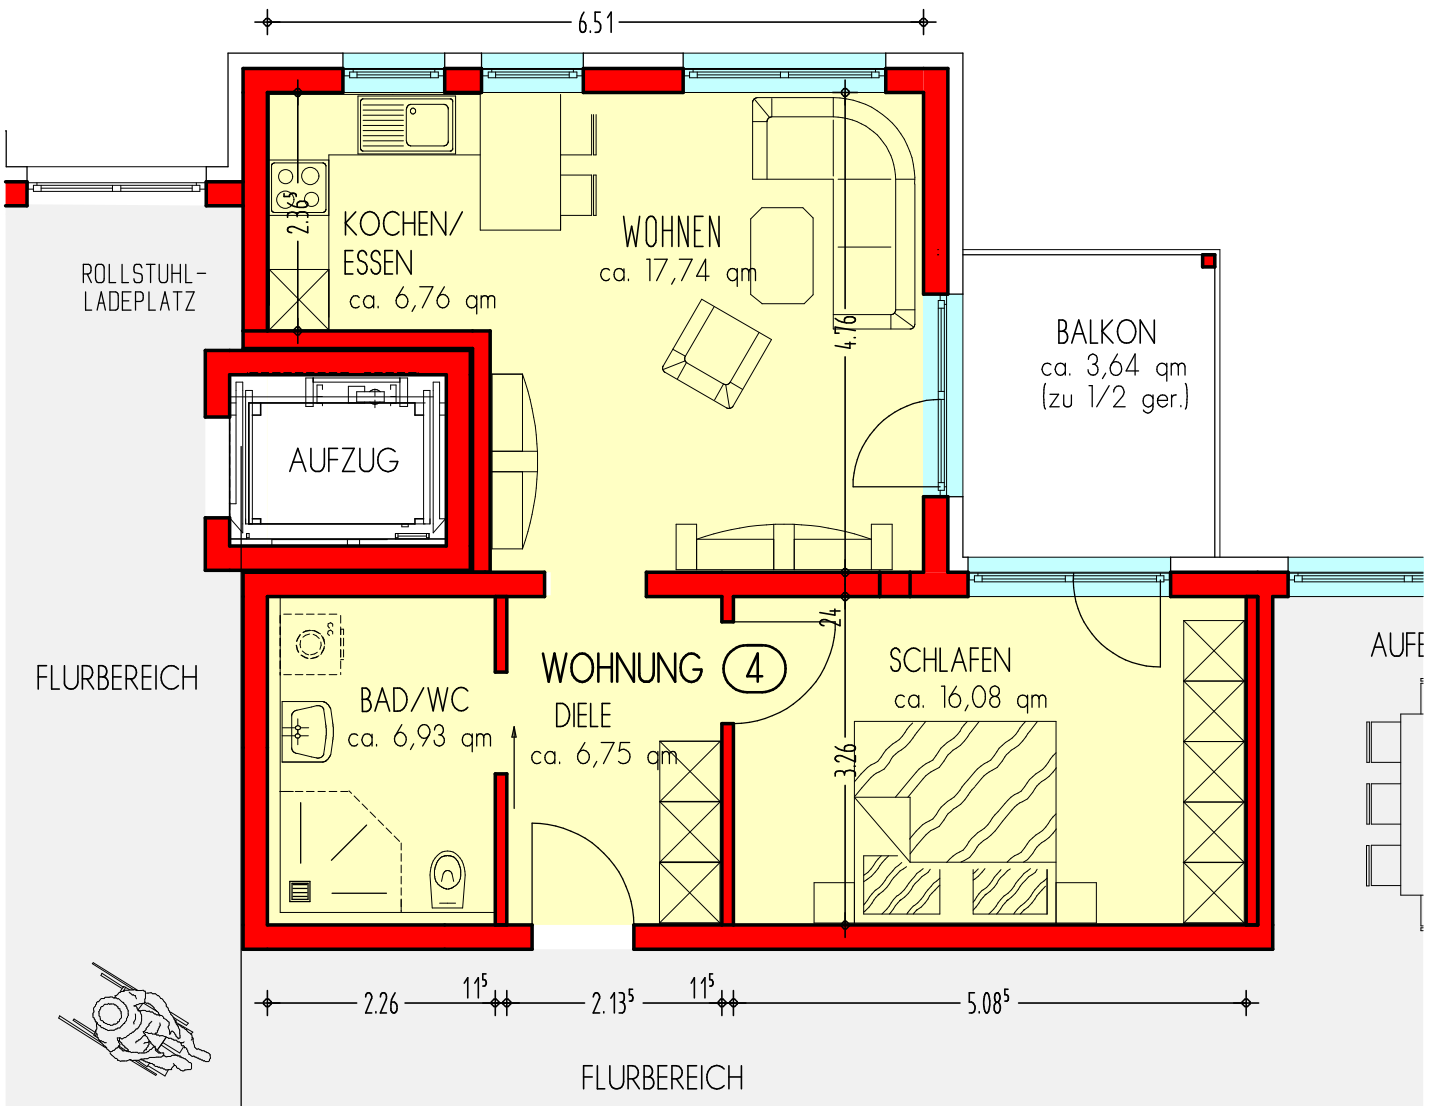

ERICH-SCHUMM-STIFT, FORNSBACHER STRASSE 32-36, 71540 MURRHARDT
Tel.: 07192-9226-0 Fax.: 07192-9226-170