
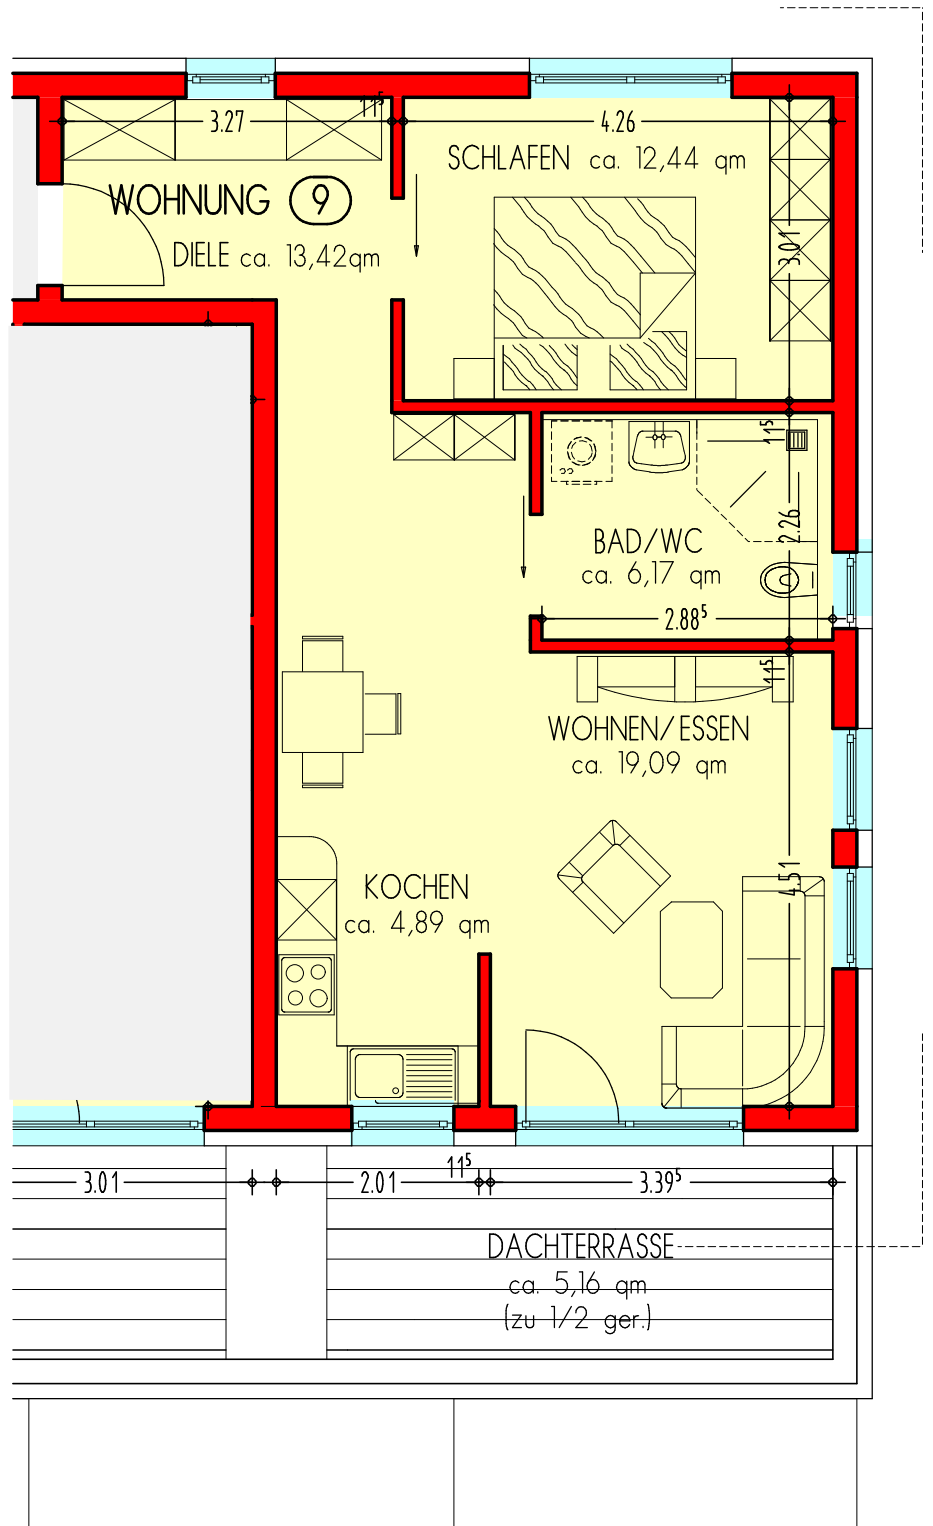
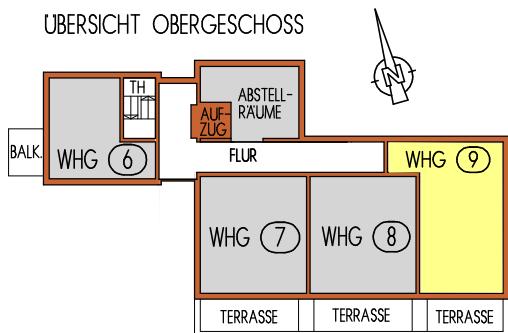


## WOHNUNG 9 im Obergeschoss

Wohnfläche gesamt: ca. 61 qm (incl. Dachterrasse). Desweiteren Keller- oder Abstellraum

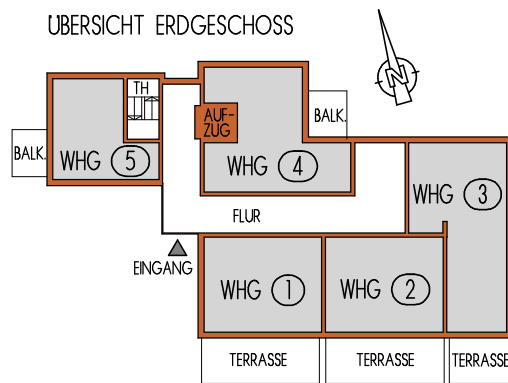

ERICH-SCHUMM-STIFT, FORNSBACHER STRASSE 32-36, 71540 MURRHARDT  
Tel.: 07192-9226-0 Fax.: 07192-9226-170

DIE ANGEgebenEN MASSE SIND CIRCA- UND ROHBAUMMASSE

GEF.: ARCHITEKT METTMANN